

PROJECTE	SITUACIÓ	PLANOL	NÚM. PLANOL	DATA	ESCALA	www.eslow.net Tel. 93 893 10 72 mitrela@eslow.net
CARME HEURES	VILANOVA I LA GELTRÚ	COTES	2	NOVEMBRE 2009	1:50	



Mobiliari:

1.



Actiu
VIVA

Cadira Recepció

Color taronja potes color plata.

Preu: **49 €**

2.



Ikea
LACK


Taula auxiliar

Dimensions: 55 x 55 cm, alçada: 45 cm.

Color Blanc

Preu: **4.30 €**

3.

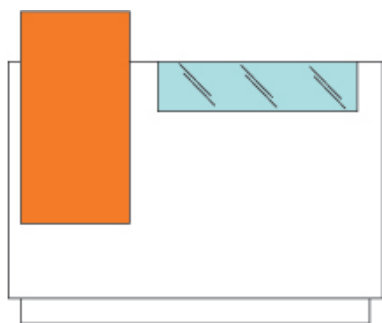

Artrivity
MOSTRADOR A MIDA

Mostrador

Mostrador de 150 x 60cm alçada 105 cm.
DM lacat color blanco amb aleta lacada
tronja, vitrina superior i frontal segons
diseny.

Preu: **1.300 €**

4.



Gibam Shops
M28

Gondola aparador

Dimensions: 120 x 65 cm, alçada: 146 cm.
Color Blanc base platajada

Preu: **878,28 €**

Preu: prestatge: **37,62 €**

59.4 x 30 vidre transparent

Aquests preus són orientatius. IVA inclòs.



5.



Gibam Shops
M22

Prestatges botiga

Dimensions 240 x 180 cm

Panelat de part retroil·luminat amb crema-llera color plata.

Preu: **1252,93 €**

Preu: prestatge: **72,74 €**

120 x 25 vidre transparent

6.



Ikea
BESTA

Almacenaje con ruedas

Dimensions: 240 x 49 cm, alçada: 33 cm.
Color Blanc

Preu: **228 €**

7.



Artrivity
CAIXA LLUM

Caixa llum aparadors

Dimensions: 40 x 60 cm, gruix 7.2 cm.
Alumini color plataq. Il·luminada a dos cares amb marc sistema click.

Preu: **150 € + instal·lació**

8.



Ikea
TORSBY

Escriptori

Dimensions: 135 x 85 cm, alçada: 74 cm.
Sobre de vidre templat i potes d'acer cromat.

Preu: **159 €**

Aquests preus són orientatius. IVA inclòs.



9.



Actiu
VIVA GIRATORIA

Cadira per escriptori

Color taronja giratoria amb rodes

Preu: **119 €**

10.



Ikea
ASPVIK

Armari amb portes correderes

Dimensions: 140 x 50 cm, alçada: 75 cm.

Color Blanc

Preu: **129 €**

11.



Ikea
ASPVIK

Caixonera


Dimensions: 45x 50 cm, alçada: 56 cm.

Color Blanc

Preu: **79,90 €**

Aquests preus són orientatius. IVA inclòs.




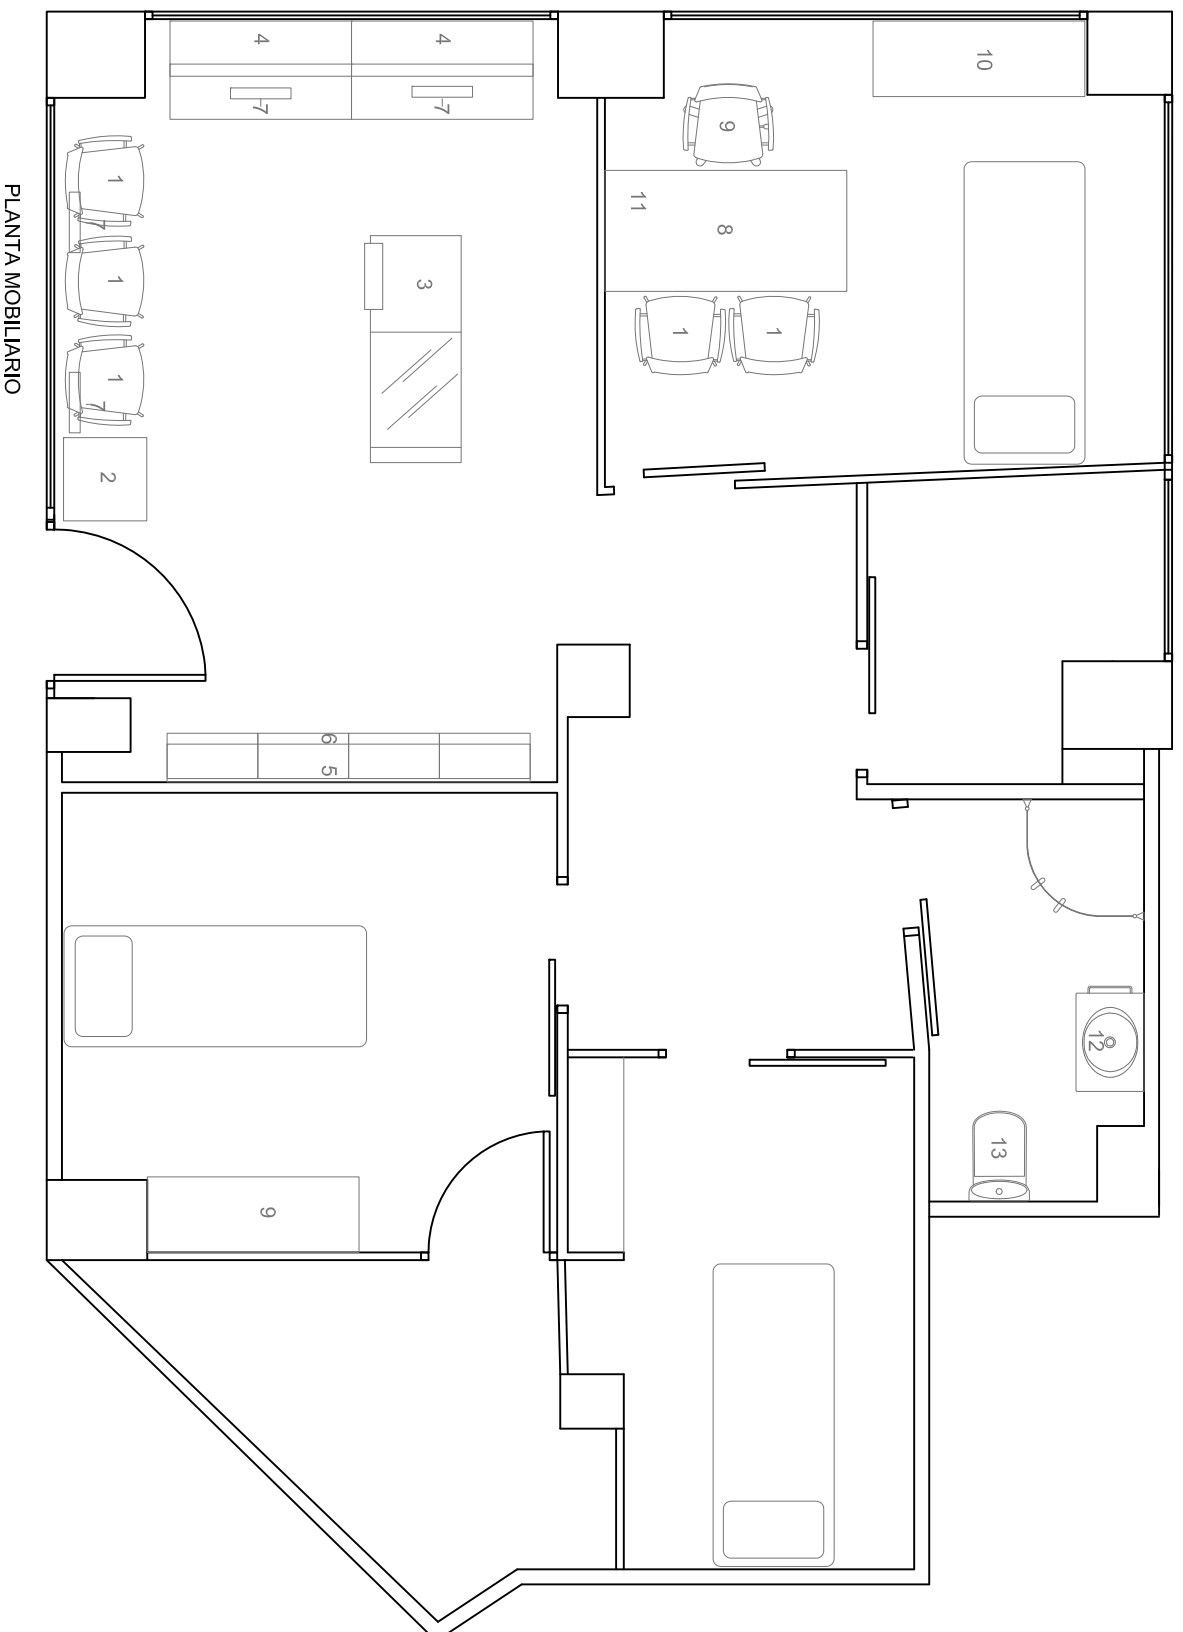


PLANTA MOBILIARIO

PROJECTE	SITUACIÓ	PLANOL	NÚM. PLANOL	DATA	ESCALA	www.eslow.net Tel. 93 893 10 72 mlrela@eslow.net
CARME HEURES	VILANOVA I LA GELTRÚ	PLANTA MOBILIARI	3	NOVEMBRE 2009	1:50	


MOSTRADOR: DM lacado blanco con aleta lacada naranja ral a definir.

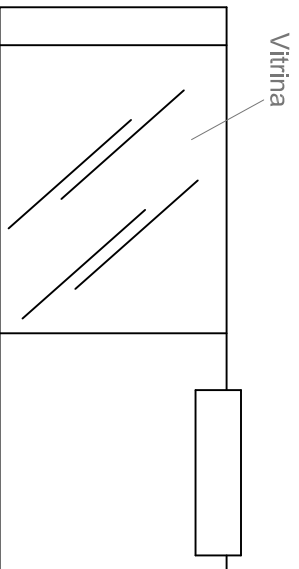


ALZADO PLANTA

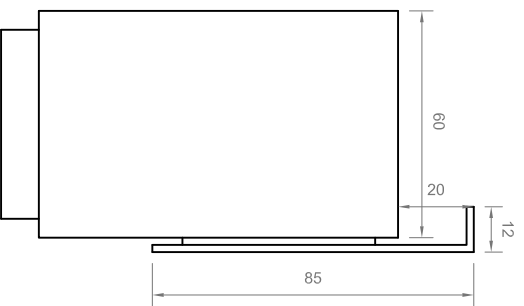

ALZADO LATERAL

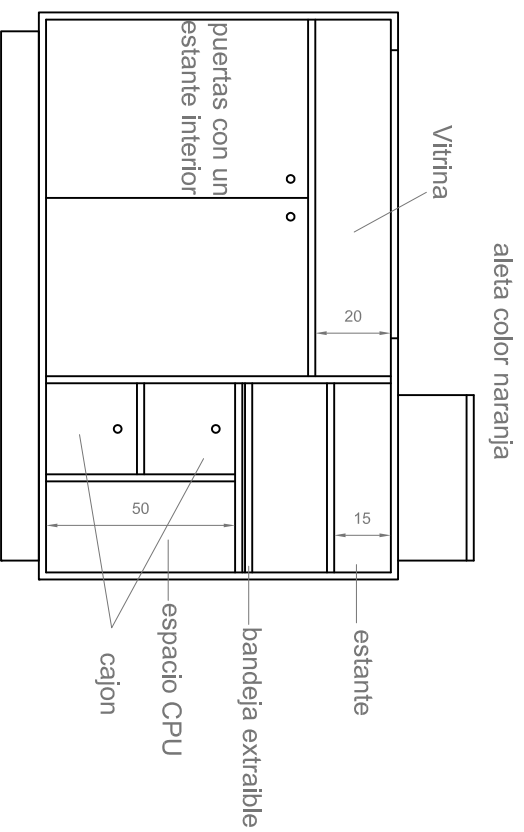

ALZADO POSTERIOR

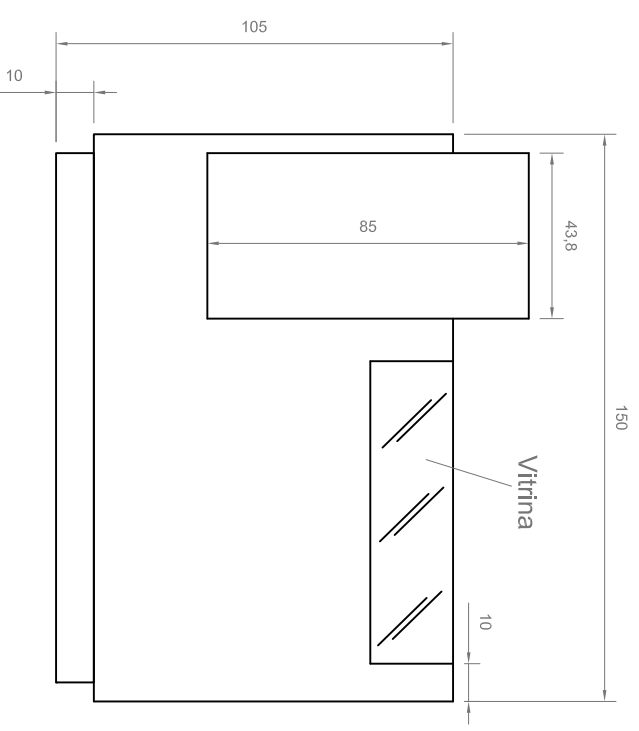

ALZADO FRONTAL

PROYECTE	SITUACIÓ	PLANOL	NÚM. PLANOL	DATA	ESCALA	www.eslow.net Tel. 93 893 10 72 mitrelata@eslow.net
CARME HEURES	VILANOVA I LA GELTRÚ	PLANTA ACABATS	5	NOVEMBRE 2009	1:20	



Il·luminació

1.



Troll
XS

Downlight 0398/70/33 HIT-TC

Downlight encastat caracteritzat pel seu petit format. Cos construït en alumini injectat. Reflector.

Preu: **126,67 €**

2.



Troll
OPTICS

Downlight C0253C/33 2 XTC-D

Solució estàndard amb gran funcionalitat i altes prestacions. Cos realitzat en acer estampat i reflector d'alumini d'alta puresa.

Preu: **52,00 €**

3.



Lamp
GALA ORIENTABLE

Downlight 92.04.00.00

Downlight encastat. Fabricat en alumini injectat de color blanc. Amb portalàmpares integrat sobre el dissipador tèrmic d'alumini de fundició.

Preu: **29,14 €**

Transformador : **10 €**

4.



Lamp
GALA FIJA

Downlight 92.04.01.0

Downlight empotrat. Fabricat en alumini injectat en color blanc. Amb portalàmpares integrat sobre el dissipador tèrmic d'alumini de fundició.

Preu: **21,01 €**

Transformador : **10 €**

Cristal serigrafiado central : **7,75 €**

5.



Troll
BT

Downlight 0144/33

Downlight de petit format per a lampares halògenes de baixa tensió. Fabricat en alumini.

Preu: **8,4 €**

Transformador : **10 €**

6.



Legrand
L31

Luminaria emergencia 661001


Downlight empotrat. Fabricat en alumini injectat en color blanc. Amb portalàmpares integrat sobre el dissipador tèrmic d'alumini de fundició.

Preu: **29,14 €**

Transformador : **10 €**

Aquests preus són orientatius. IVA inclòs.




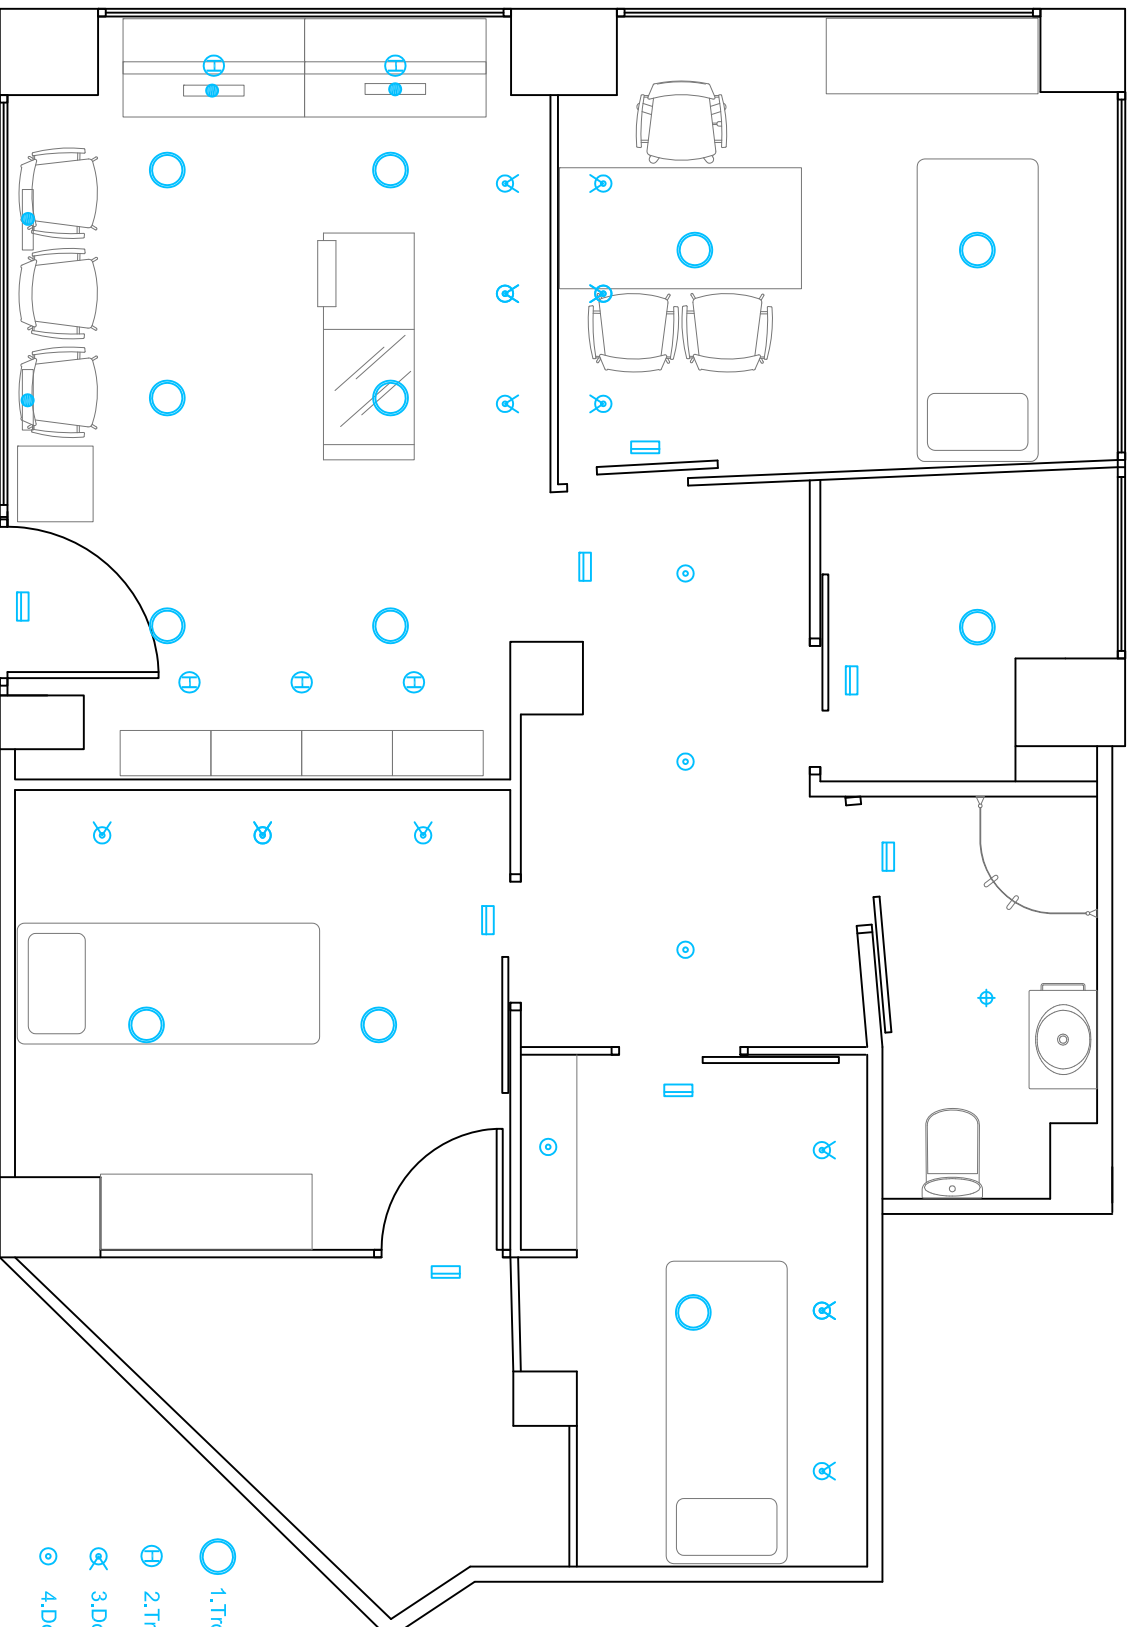

PLANTA IL·LUMINACIÓ

- 1. Troll C0253C/33 Downlight 2XTC-DE 26W compensado
- ⊕ 2. Troll 0398/70/33 Downl XS Emp HIT-TC 70w Blanco
- ⊗ 3. Downlight Gala Orientable 12V/50W QRCB51 BL
- ⦿ 4. Downlight Gala Fijo 12V/50W QRCB51 BL
- ⊕ 5. Troll 0144/33 Downlight BT Fijo Blanco
- ▬ 6. Luz d'emergència. Legrand 661001 L31 100 LUM 1H
- Punt de llum per a caixes de llum

PROJECTE	SITUACIÓ	PLANOL	NÚM. PLANOL	DATA	ESCALA	www.eslow.net Tel. 93 893 10 72 mlrelata@eslow.net
CARME HEURES	VILANOVA I LA GELTRÚ	PLANTA IL·LUMINACIÓ	4	NOVEMBRE 2009	1:50	

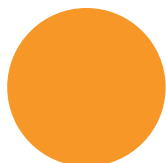 Colors


TRONJA

Pantone: 151C



VERD

Pantone: 386 C

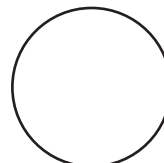

BLANC

Aquests preus són orientatius. IVA inclòs.



